


Esquisse


- . Plan masse
- . Plan
- . Façades
- . Coupes

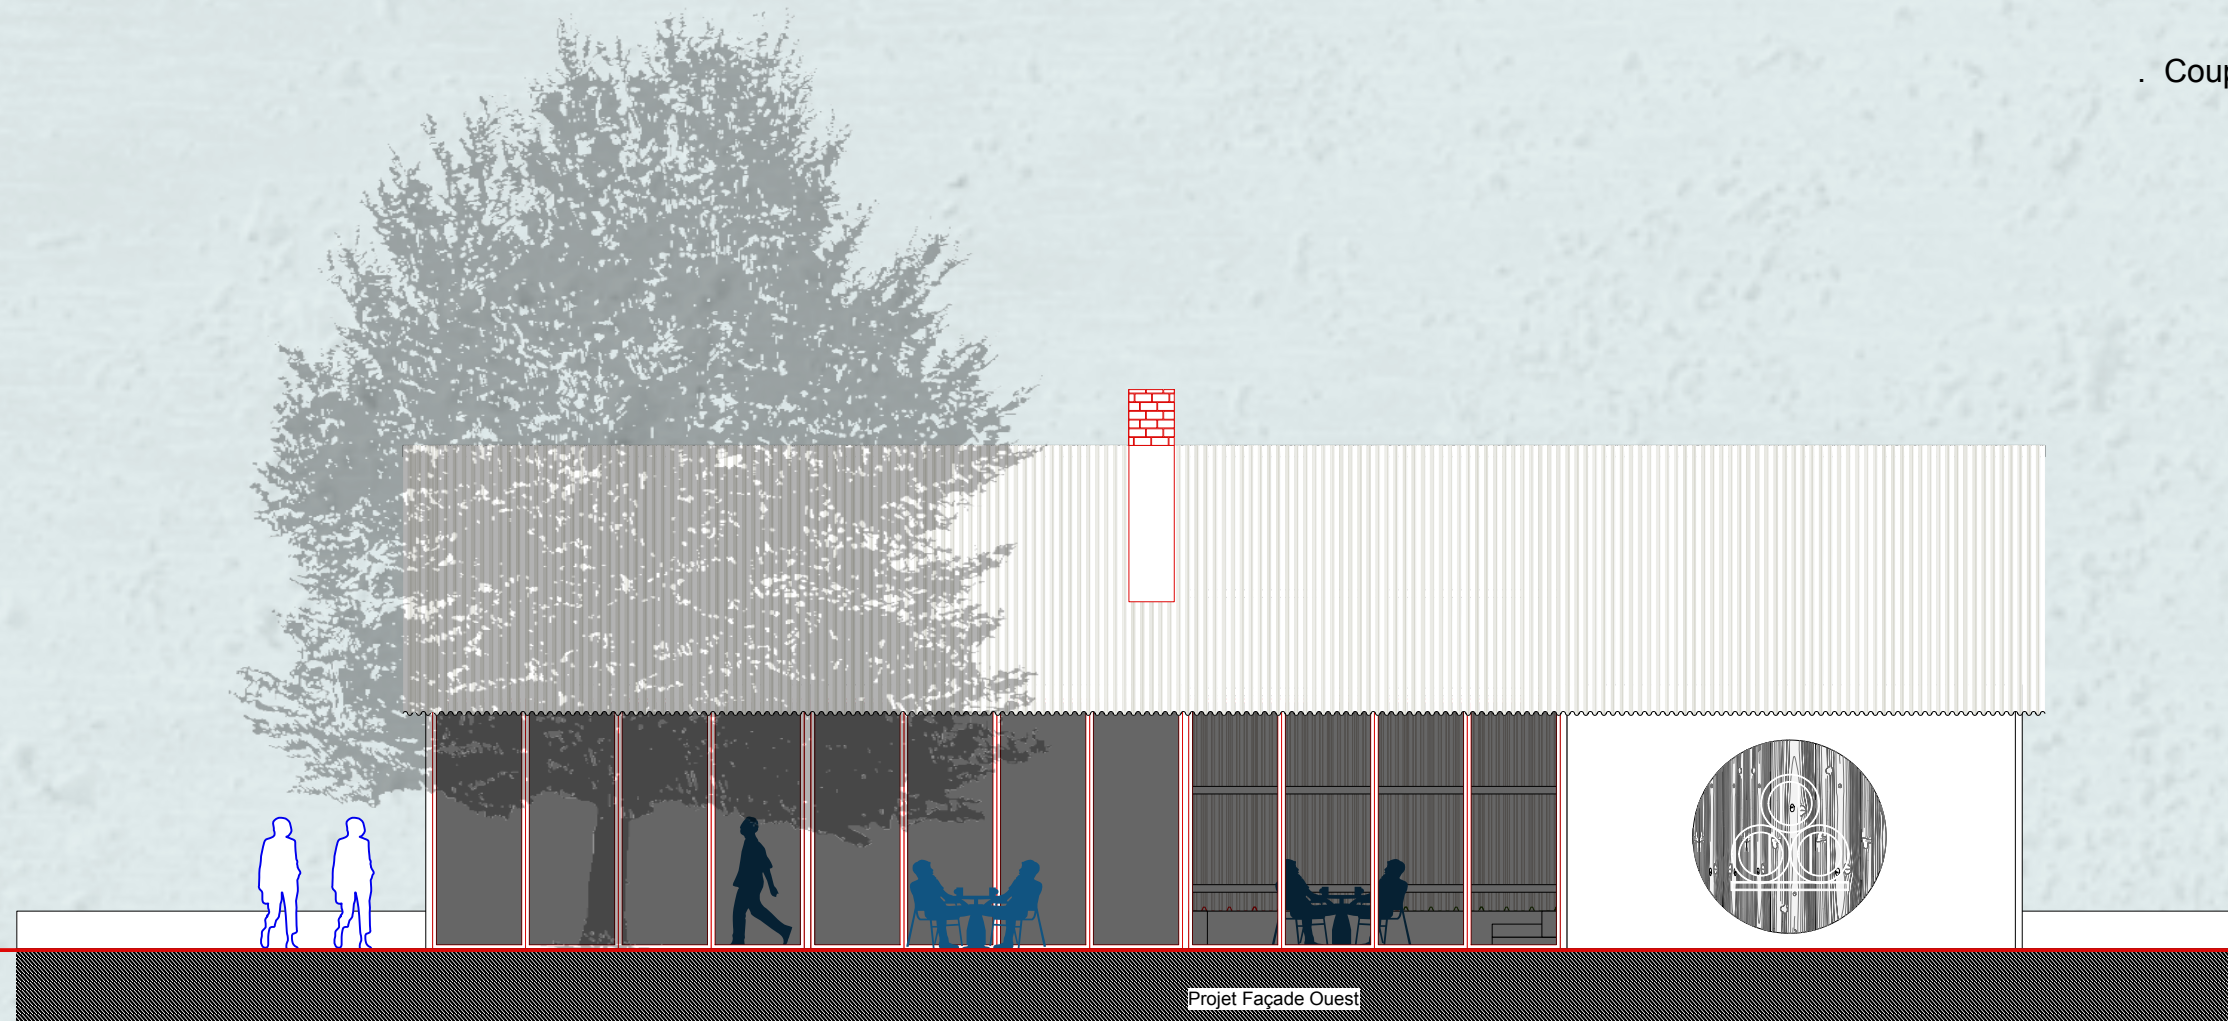

MAÎTRISE D'OUVRAGE	SCI L'EPERON représenté par M. Louis Pierre	ADRESSE DU PROJET : Section : Parcelles :	PROJET de réhabilitation et transformation d'un bâtiment agricole en cuverie et lieux de reception clients		ESQUISSE	
MAÎTRISE D'ŒUVRE	nicolas Chantelat - Architecte DE HMONP 30 Avenue des Anciens Combattants 01000 BOURG EN BRESSE Tel : 06 60 27 40 81 mail : contact@nicolaschantelat-architecte.fr	SIRET: 435 174 586 00014 Inscrit sous le N° 077441 au tableau de l'ordre APE: 71117 Activité d'architecture	ECHELLE		DATE	Fevrier 2025
			DÉNOMINATION			





ECHELLE: 1/5000

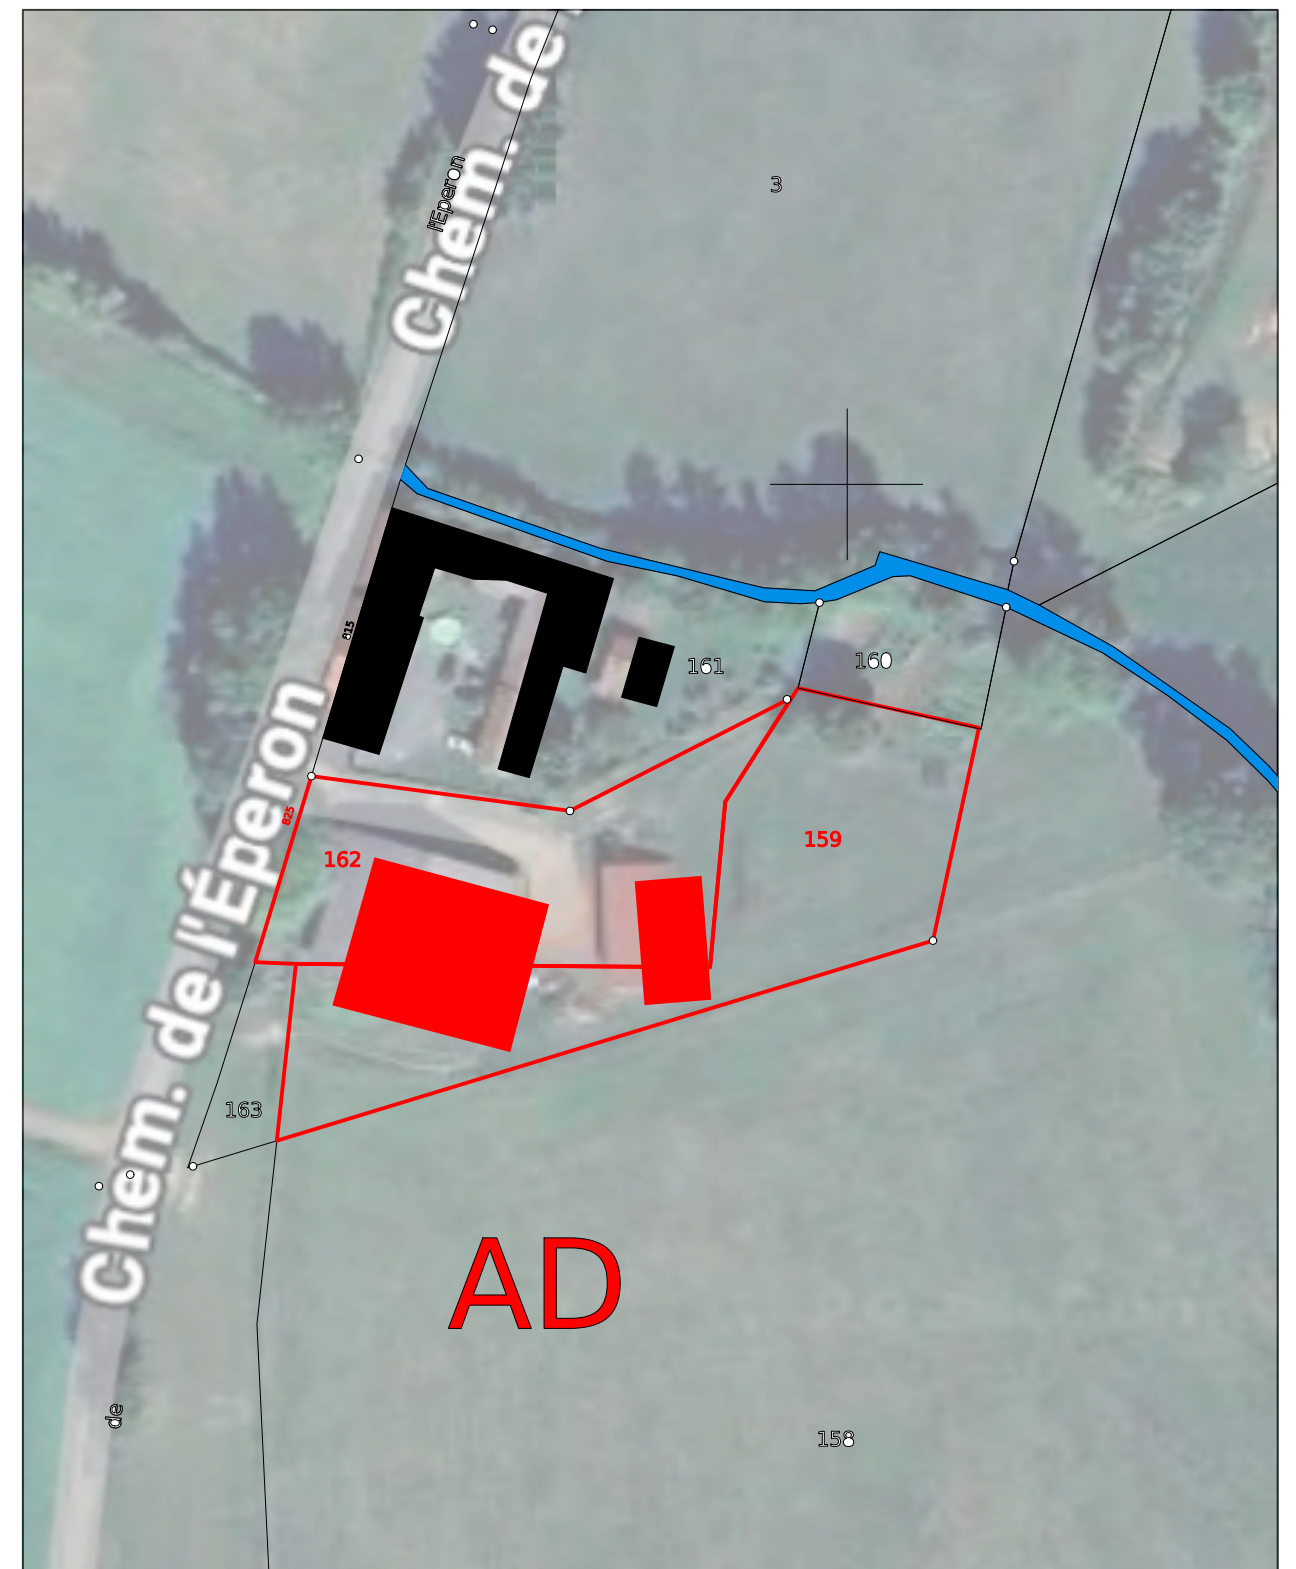


ECHELLE: 1/1000



MAÎTRISE D'OUVRAGE	SCI L'ÉPERON représenté par M. Louis Pierre	ADRESSE DU PROJET : Section : Parcelles :	PROJET de réhabilitation et transformation d'un bâtiment agricole en cuverie et lieux de reception clients		Etat des Lieux	
MAÎTRISE D'ŒUVRE	nicolas Chantelat - Architecte DE HMONP 30 Avenue des Anciens Combattants 01000 BOURG EN BRESSE Tel : 06 60 27 40 81 mail : contact@nicolaschantelat-architecte.fr	SIRET: 435 174 586 00014 Inscrit sous le N° 077441 au tableau de l'ordre APE: 71117 Activité d'architecture	ECHELLE	1/5000 ET 1/1000	DATE	JUILLET 2024
			DÉNOMINATION	PLAN DE SITUATION		

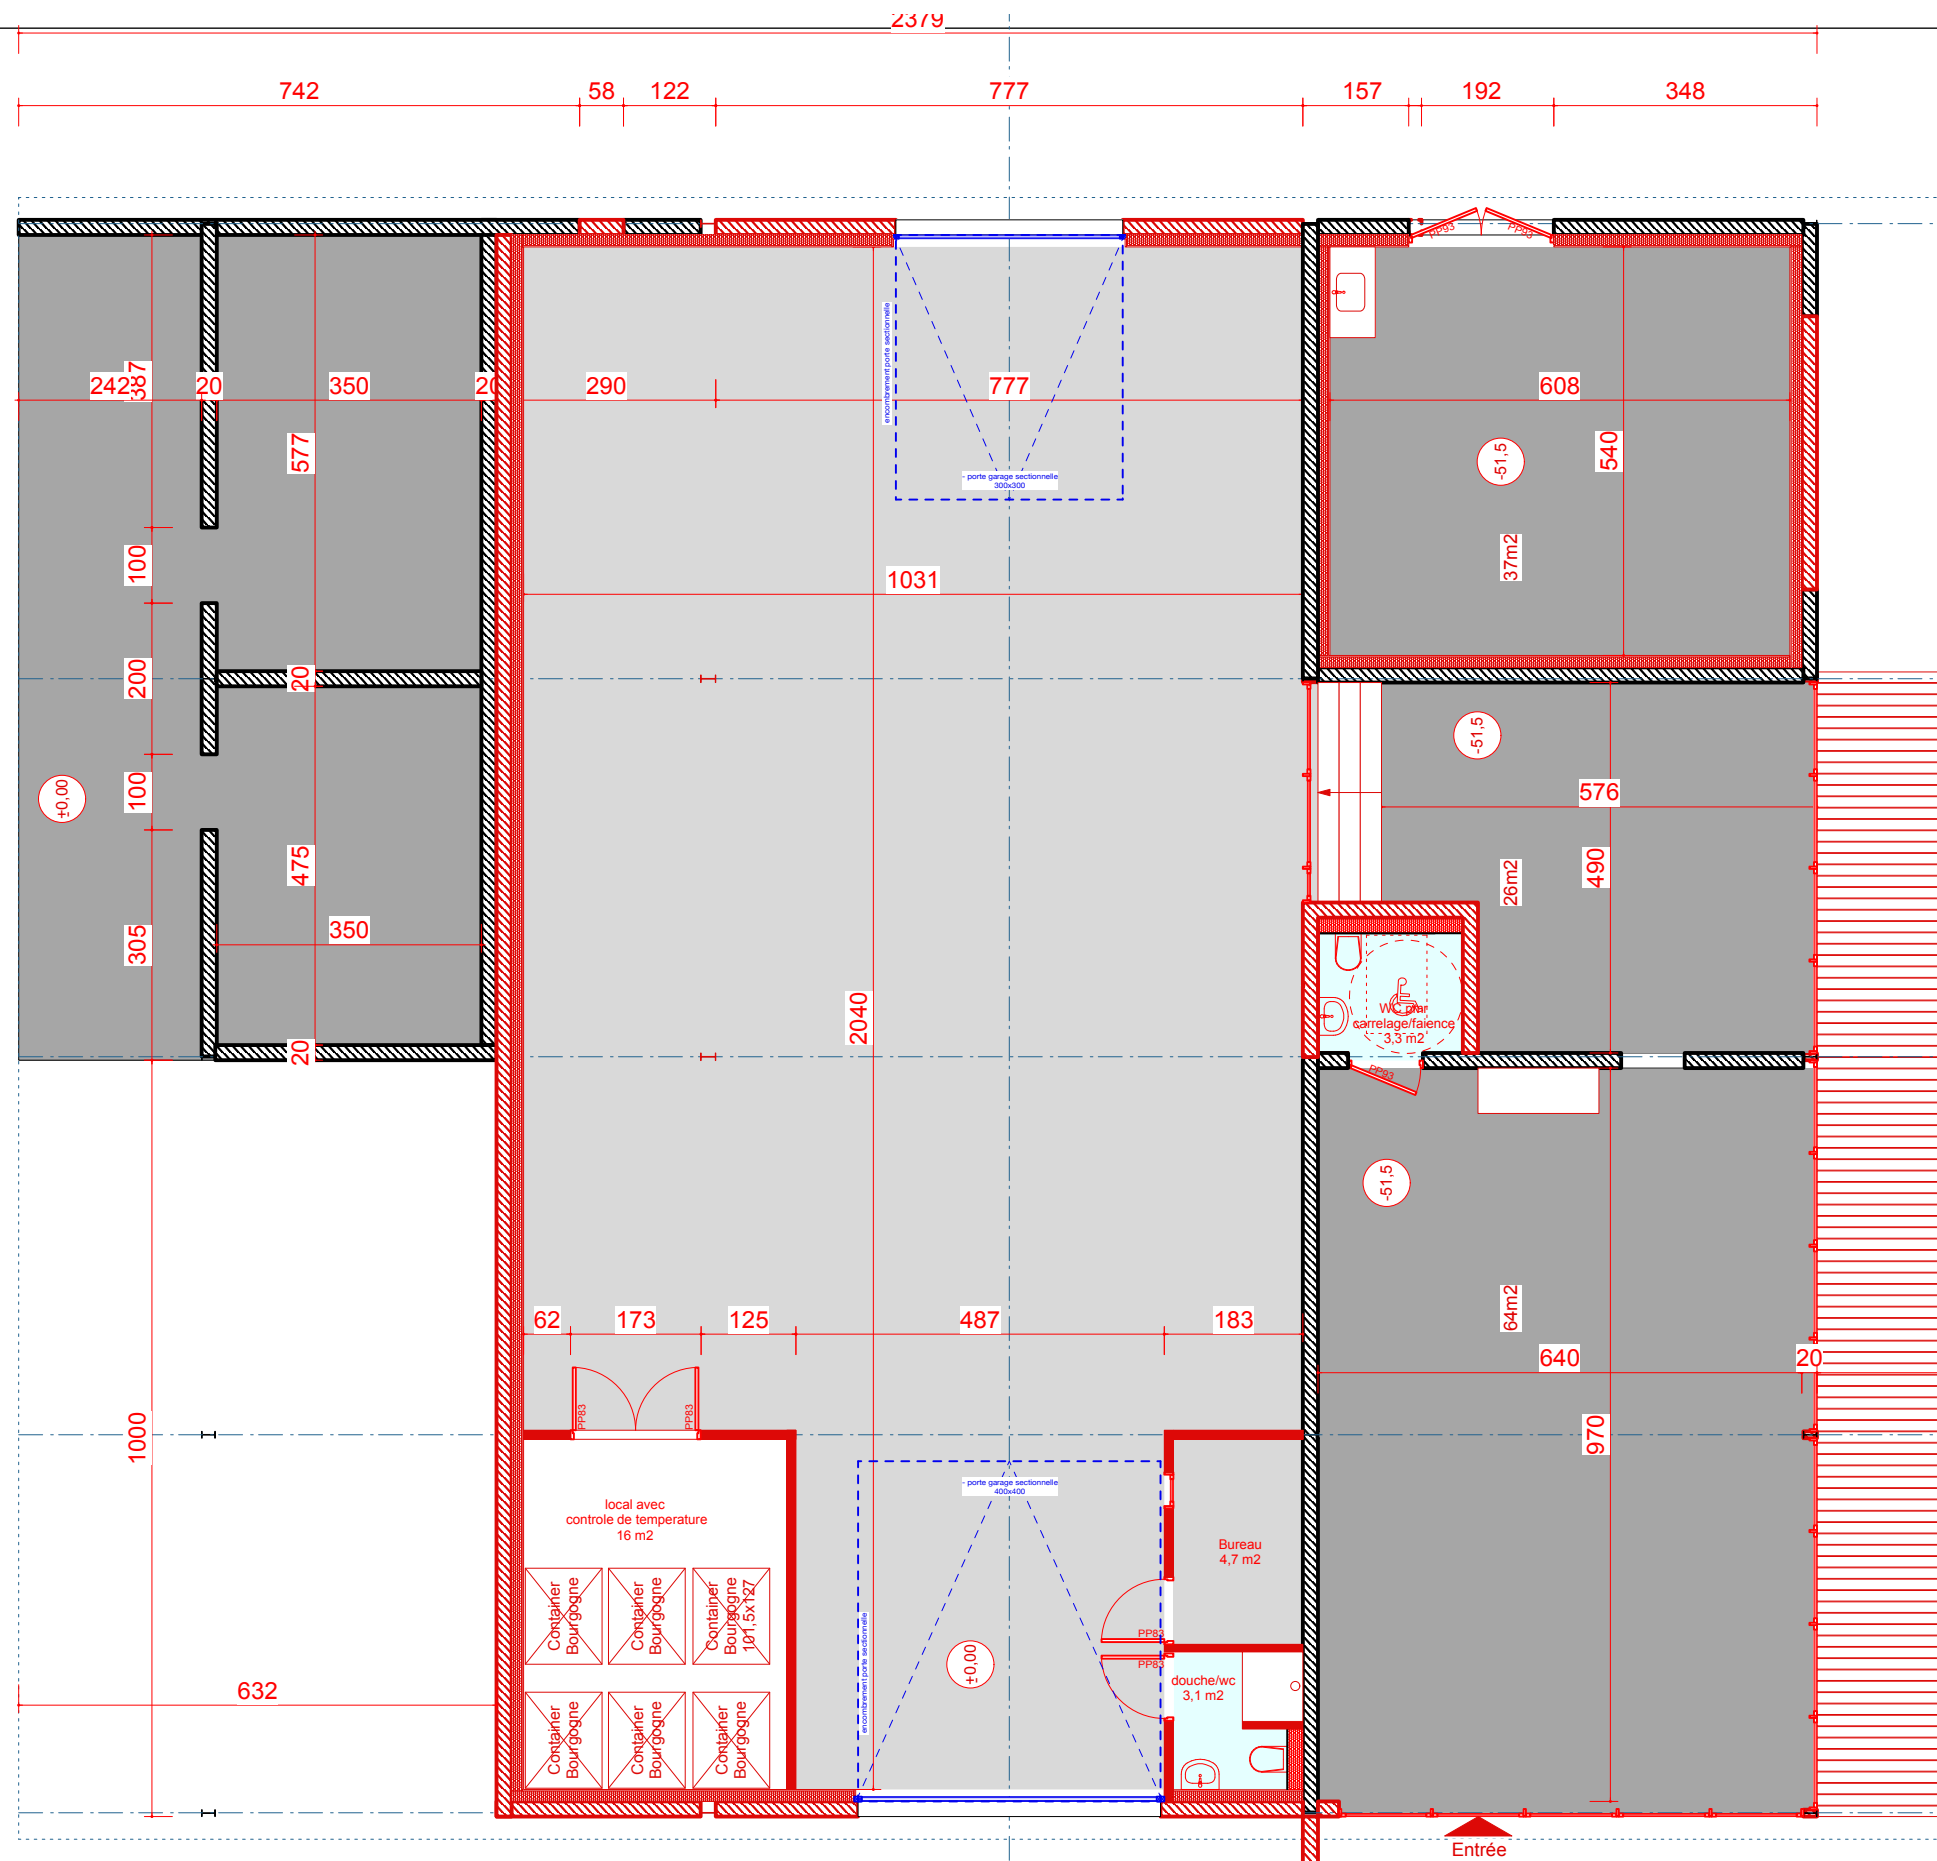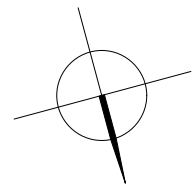



MAÎTRISE D'OUVRAGE	SCI L'EPERON représenté par M. Louis Pierre		PROJET de réhabilitation et transformation d'un bâtiment agricole en cuverie et lieux de reception clients		ESQUISSE	
MAÎTRISE D'ŒUVRE	nicolas Chantelat - Architecte DE HMONP 30 Avenue des Anciens Combattants 01000 BOURG EN BRESSE Tel : 06 60 27 40 81 mail : contact@nicolaschantelat-architecte.fr	SIRET: 435 174 586 00014 Inscrit sous le N° 077441 au tableau de l'ordre APE: 71117 Activité d'architecture	ECHELLE	ECHELLE: 1/100	DATE	Fevrier 2025
			DÉNOMINATION	RDC		

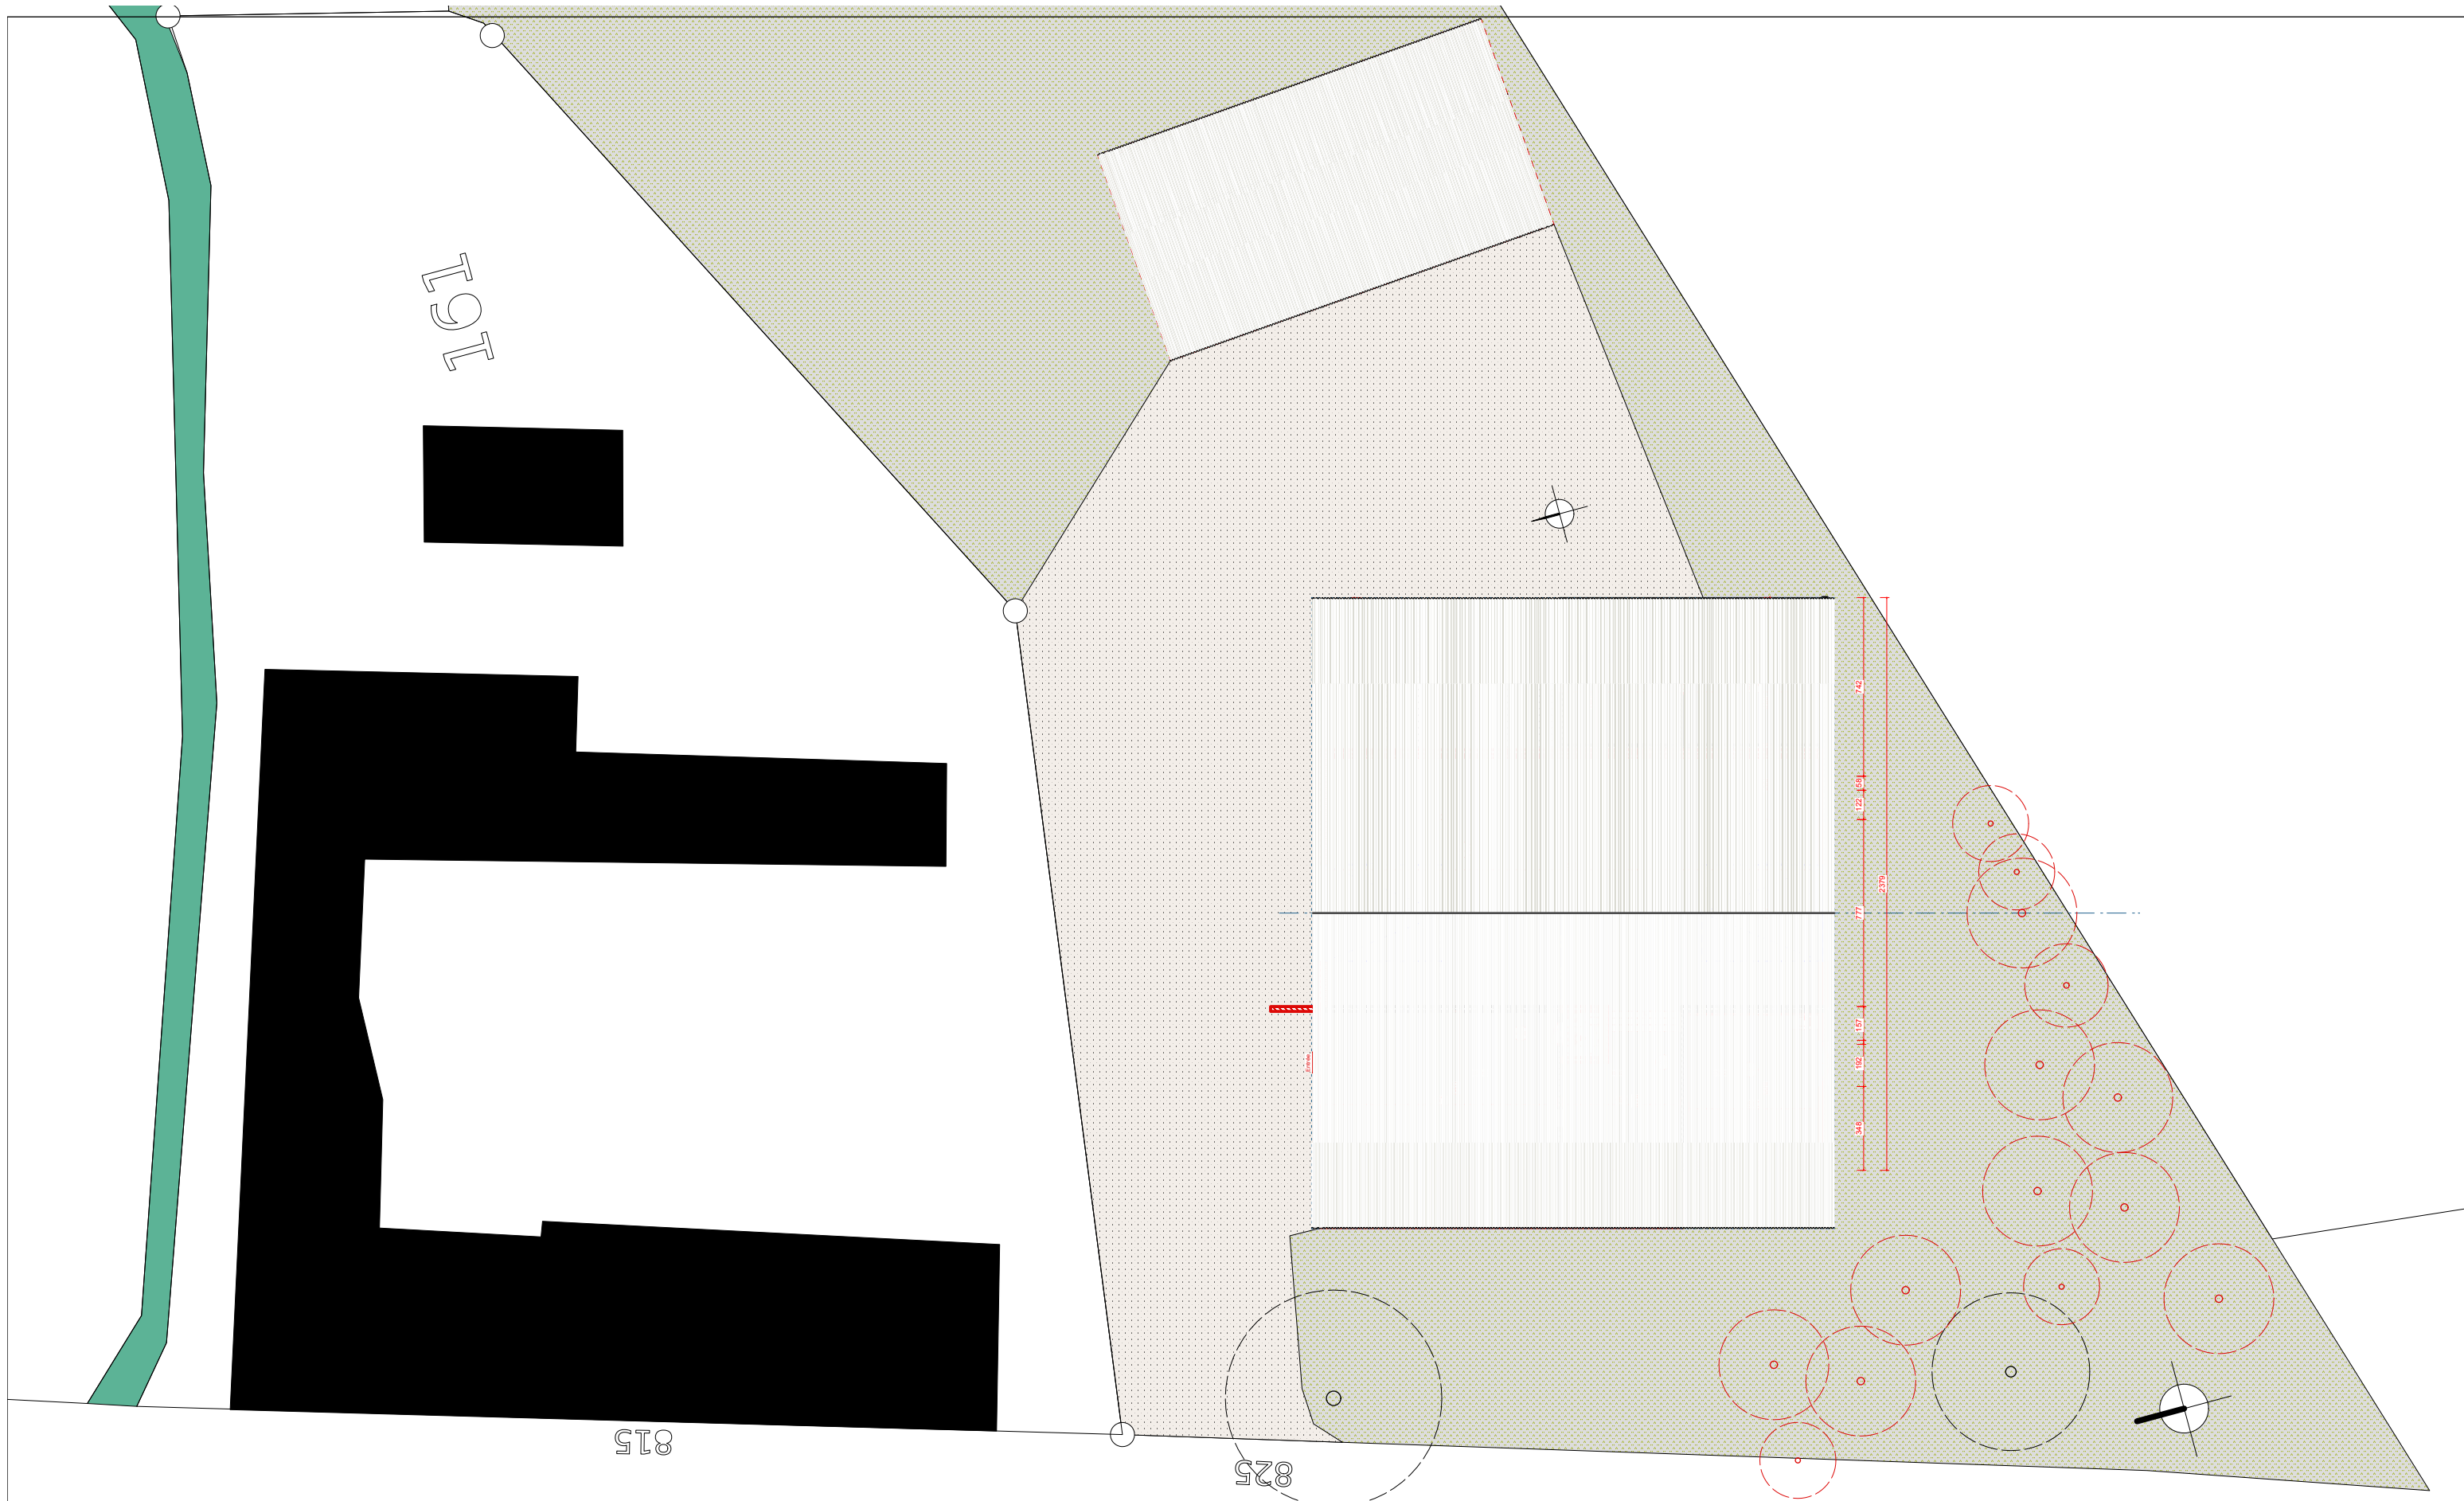

MAÎTRISE D'OUVRAGE	SCI L'EPERON représenté par M. Louis Pierre	ADRESSE DU PROJET : Section : Parcelles :	PROJET de réhabilitation et transformation d'un bâtiment agricole en cuverie et lieux de reception clients		ESQUISSE	
MAÎTRISE D'ŒUVRE	nicolas Chantelat - Architecte DE HMONP 30 Avenue des Anciens Combattants 01000 BOURG EN BRESSE Tel : 06 60 27 40 81 mail : contact@nicolaschantelat-architecte.fr	SIRET: 435 174 586 00014 Inscrit sous le N° 077441 au tableau de l'ordre APE: 71117 Activité d'architecture	ECHELLE	ECHELLE: 1/250	DATE	Fevrier 2025
			DÉNOMINATION	PLAN MASSE ESQUISSE		

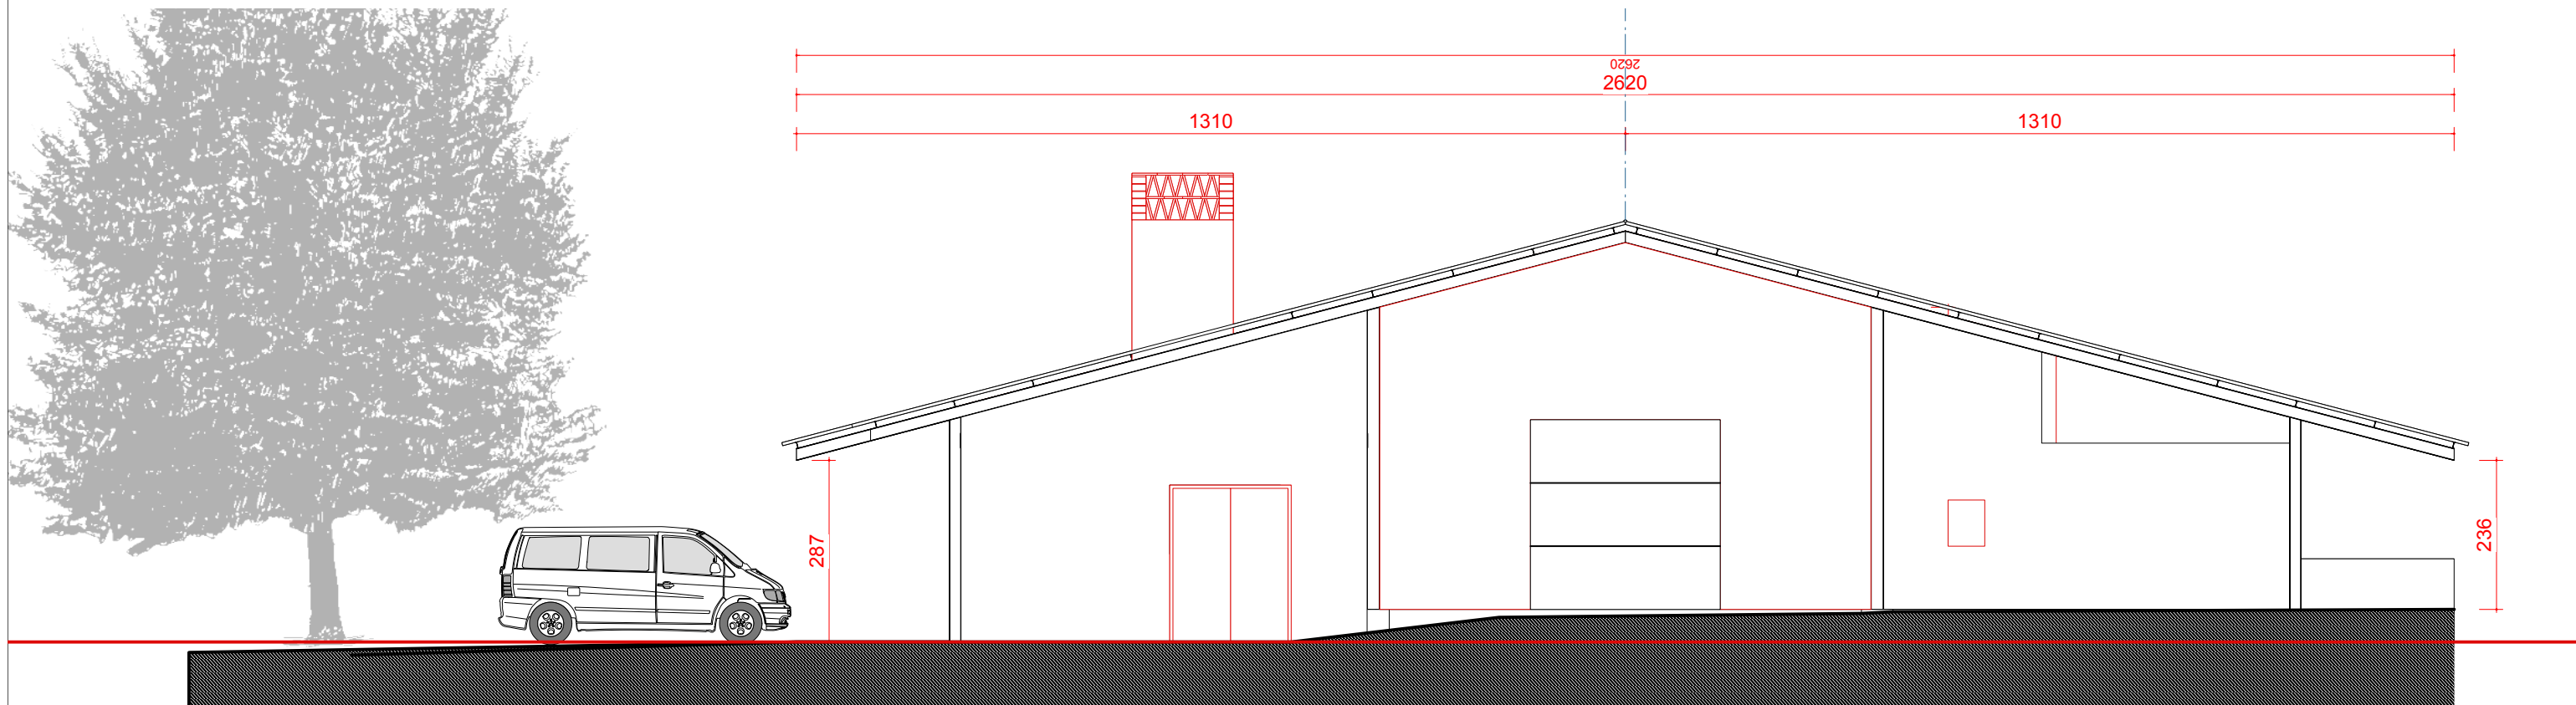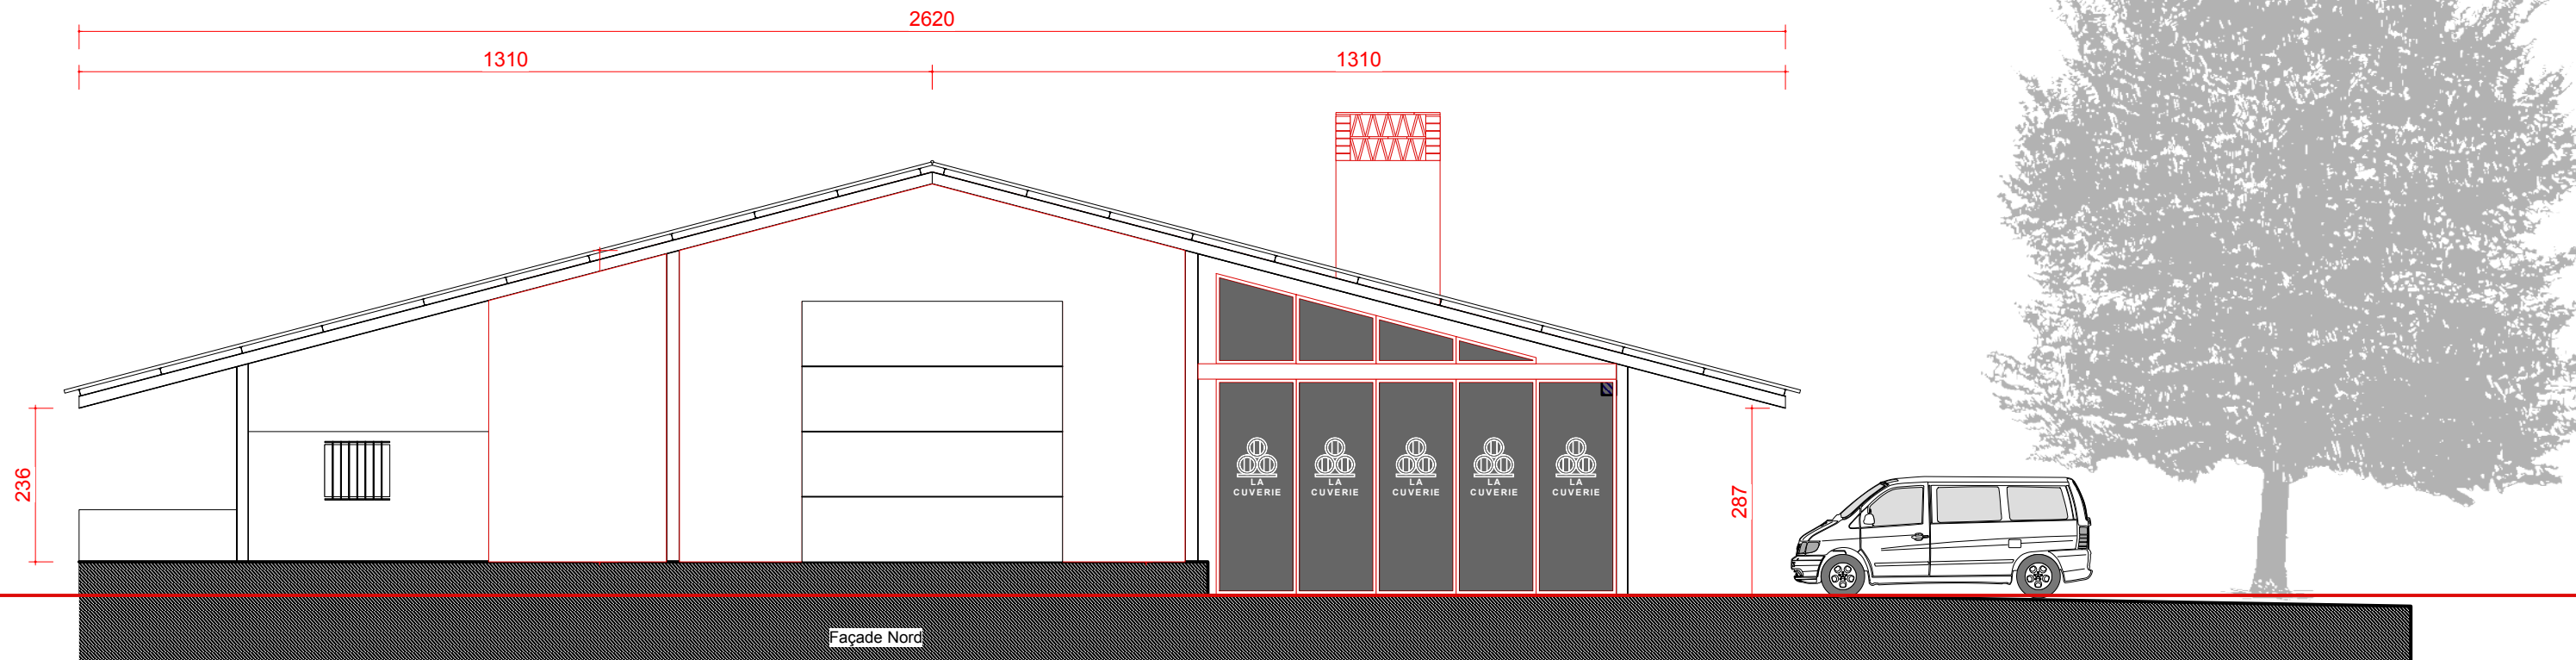

MAÎTRISE D'OUVRAGE	SCI L'EPERON représenté par M. Louis Pierre		PROJET de réhabilitation et transformation d'un bâtiment agricole en cuverie et lieux de reception clients		ESQUISSE	
MAÎTRISE D'ŒUVRE	nicolas Chantelat - Architecte DE HMONP 30 Avenue des Anciens Combattants 01000 BOURG EN BRESSE Tel : 06 60 27 40 81 mail : contact@nicolaschantelat-architecte.fr	SIRET: 435 174 586 00014 Inscrit sous le N° 077441 au tableau de l'ordre APE: 71117 Activité d'architecture	ECHELLE	ECHELLE: 1/100	DATE	Fevrier 2025
			DÉNOMINATION	façades		

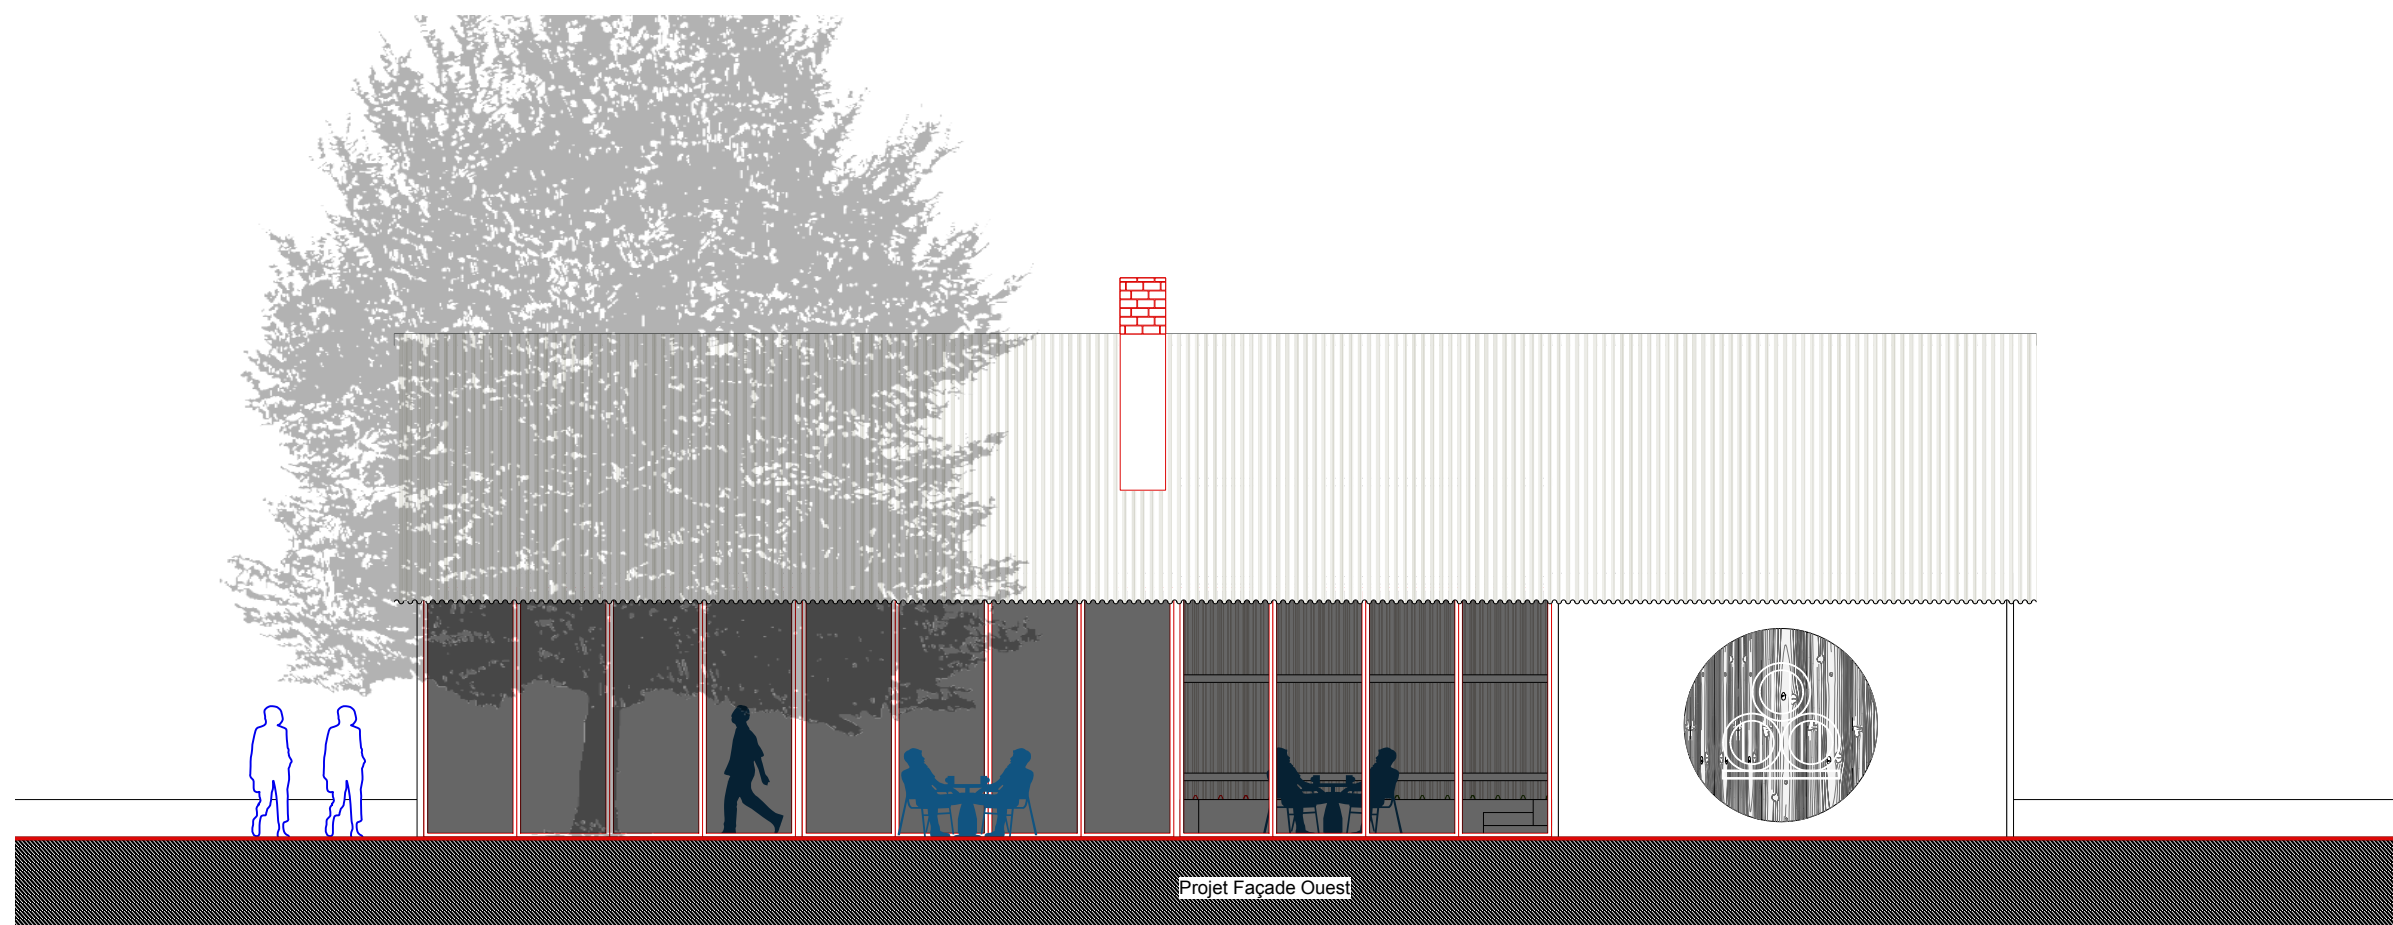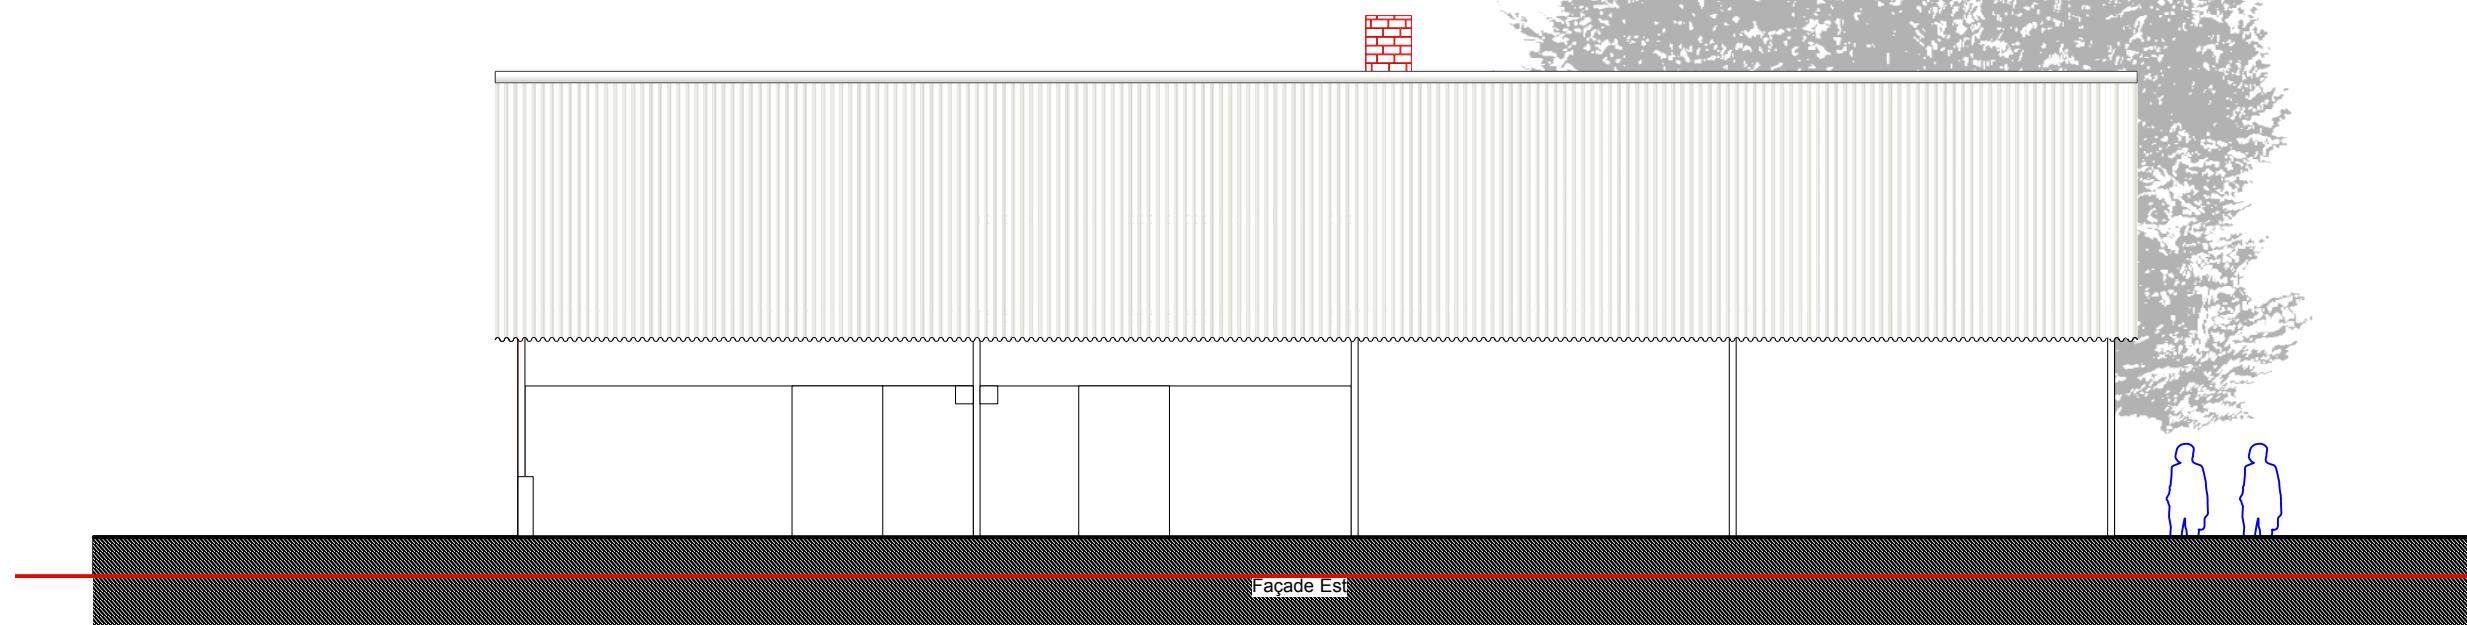

MAÎTRISE D'OUVRAGE	SCI L'EPERON représenté par M. Louis Pierre		PROJET de réhabilitation et transformation d'un bâtiment agricole en cuverie et lieux de reception clients		ESQUISSE	
MAÎTRISE D'ŒUVRE	nicolas Chantelat - Architecte DE HMONP 30 Avenue des Anciens Combattants 01000 BOURG EN BRESSE Tel : 06 60 27 40 81 mail : contact@nicolaschantelat-architecte.fr	SIRET: 435 174 586 00014 Inscrit sous le N° 077441 au tableau de l'ordre APE: 71117 Activité d'architecture	ECHELLE	ECHELLE: 1/100	DATE	Fevrier 2025
			DÉNOMINATION	façades		